

RENNES VILLE DE RENNES

PARC DU THABOR
AVANT PROJET - Mai 2011

Aménagement de l'aire de service, de la clôture de la brasserie, de l'Enfer et de l'Espachien



Louis-Michel NOURRY
Docteur en histoire


SARL Laurent COÜASNON
Architectes-paysagistes

PARCOURS LUMIÈRE
PARCOURS LUMIÈRE
Bureau d'études mise en lumière

Parc du Thabor - Aménagement de
la terrasse de la brasserie, d'une aire de
service, d'un espachien et de l'Enfer
Juillet 2011

**Aire de
service**


Brasserie

Enfer


**Armoire
électrique
Glacier**

Espachien



 



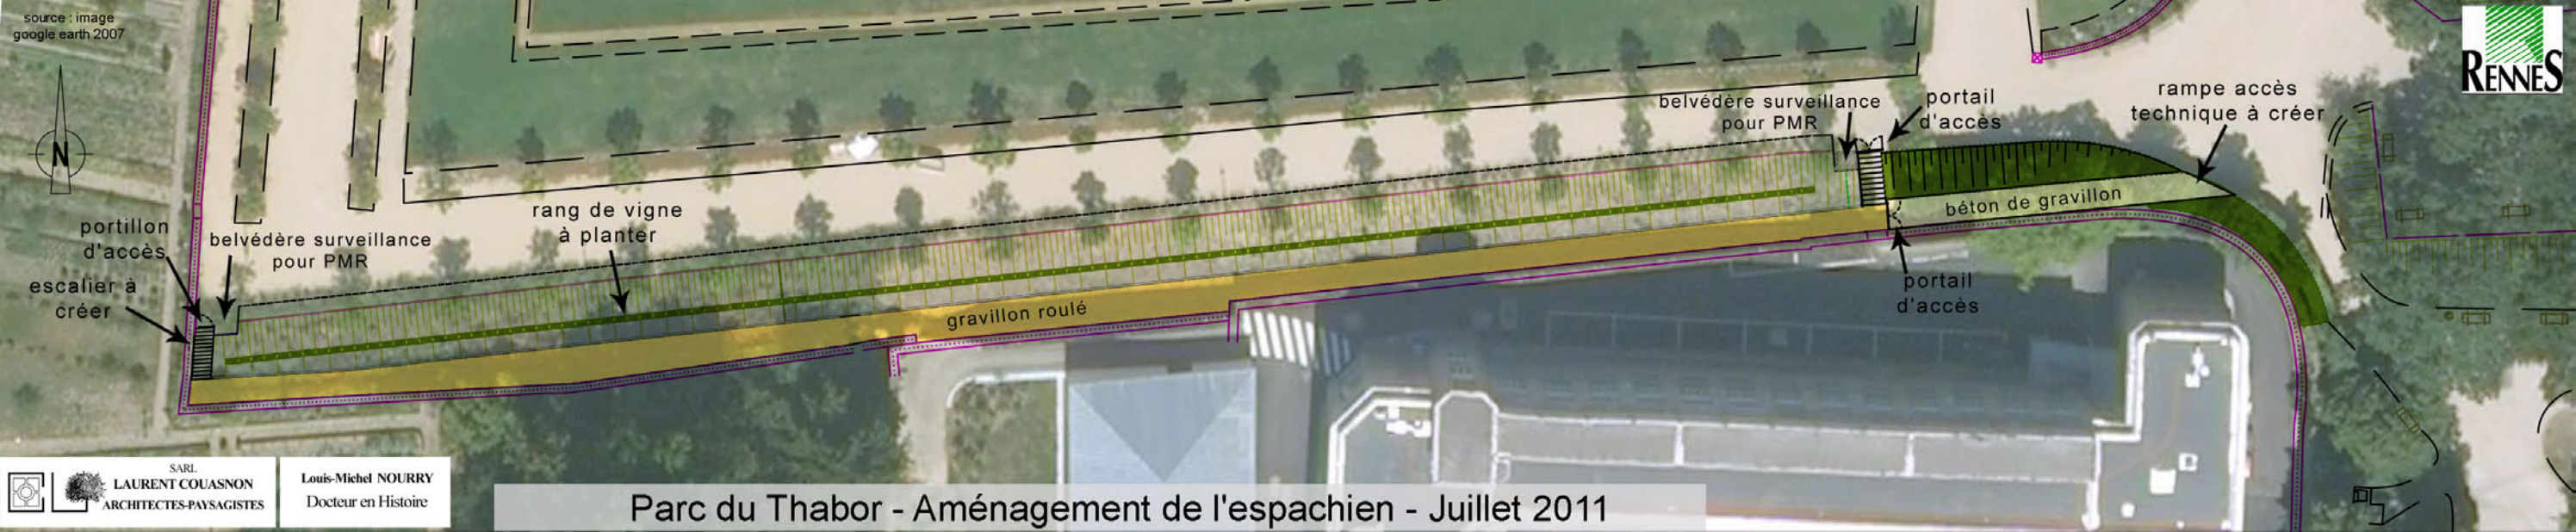






Coupe AA

1/50

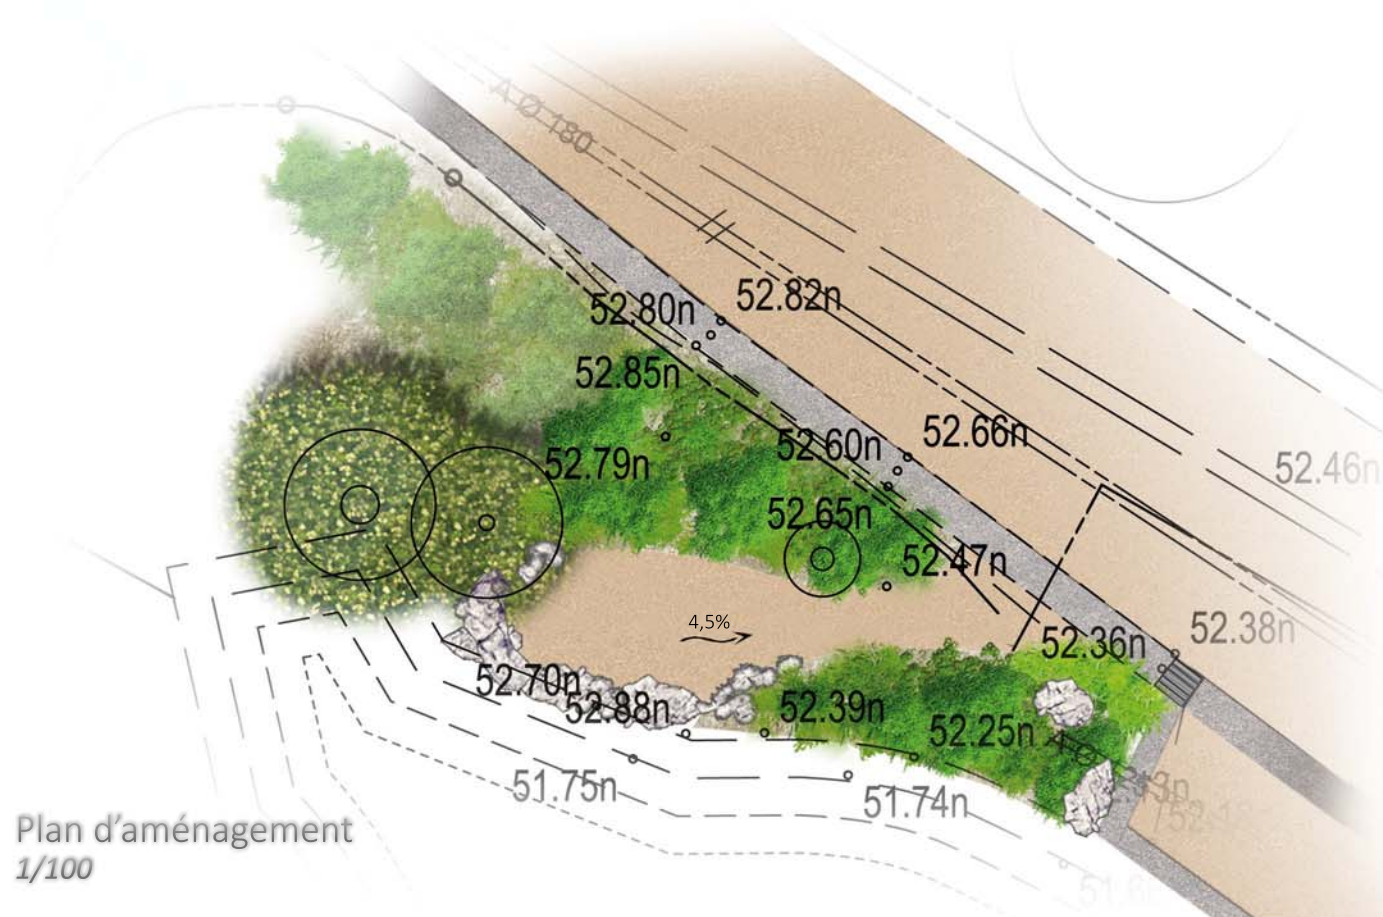

Plan d'aménagement
1/100



sarl Laurent Couasnon
architectes-paysagistes

Réfection de la cascade
Création d'un petit belvédère

Décembre 2013

AVP

Echelles variées

«Les Catherinettes»
Secteur sud du Thabor

Emprise du projet

Végétation arbustive à planter



Rochers à mettre en oeuvre



Extension de l'allée



Plan général d'implantation
1/200



Parc du Thabor : Petit belvédère de la cascade

La restauration de la cascade a induit des tailles d'éclaircies qui ont permis de révéler, depuis un point particulier, une vue spécialement intéressante : En effet, de là, le pont qui enjambe la cascade semble à la fois jaillir d'un trou de lumière et être comme suspendu au dessus de la ville qu'on distingue tout en contre-bas. C'est pourquoi la Direction des Jardins de la ville de Rennes a souhaité valoriser ce point de vue privilégié par l'aménagement d'un petit belvédère.

Ce photomontage, qui complète une esquisse et un plan d'avant-projet, illustre le souhait de réaliser ce belvédère de façon discrète tout en se fondant dans l'esprit des aménagements qui ont été réalisés jusqu'alors dans ce secteur dit des "catherinettes".

Laurent Coüasnon.



Etat existant



Photomontage



sarl Laurent Coüasnon
architectes-paysagistes

Réfection de la cascade
Création d'un petit belvédère

Photomontage

AVP

Décembre 2013

«Les Catherinettes»
Secteur sud du Thabor

